


Documentación a efectos informativos sin carácter contractual. Superficies y distribuciones sujetas a modificaciones por razones técnicas, jurídicas o comerciales.

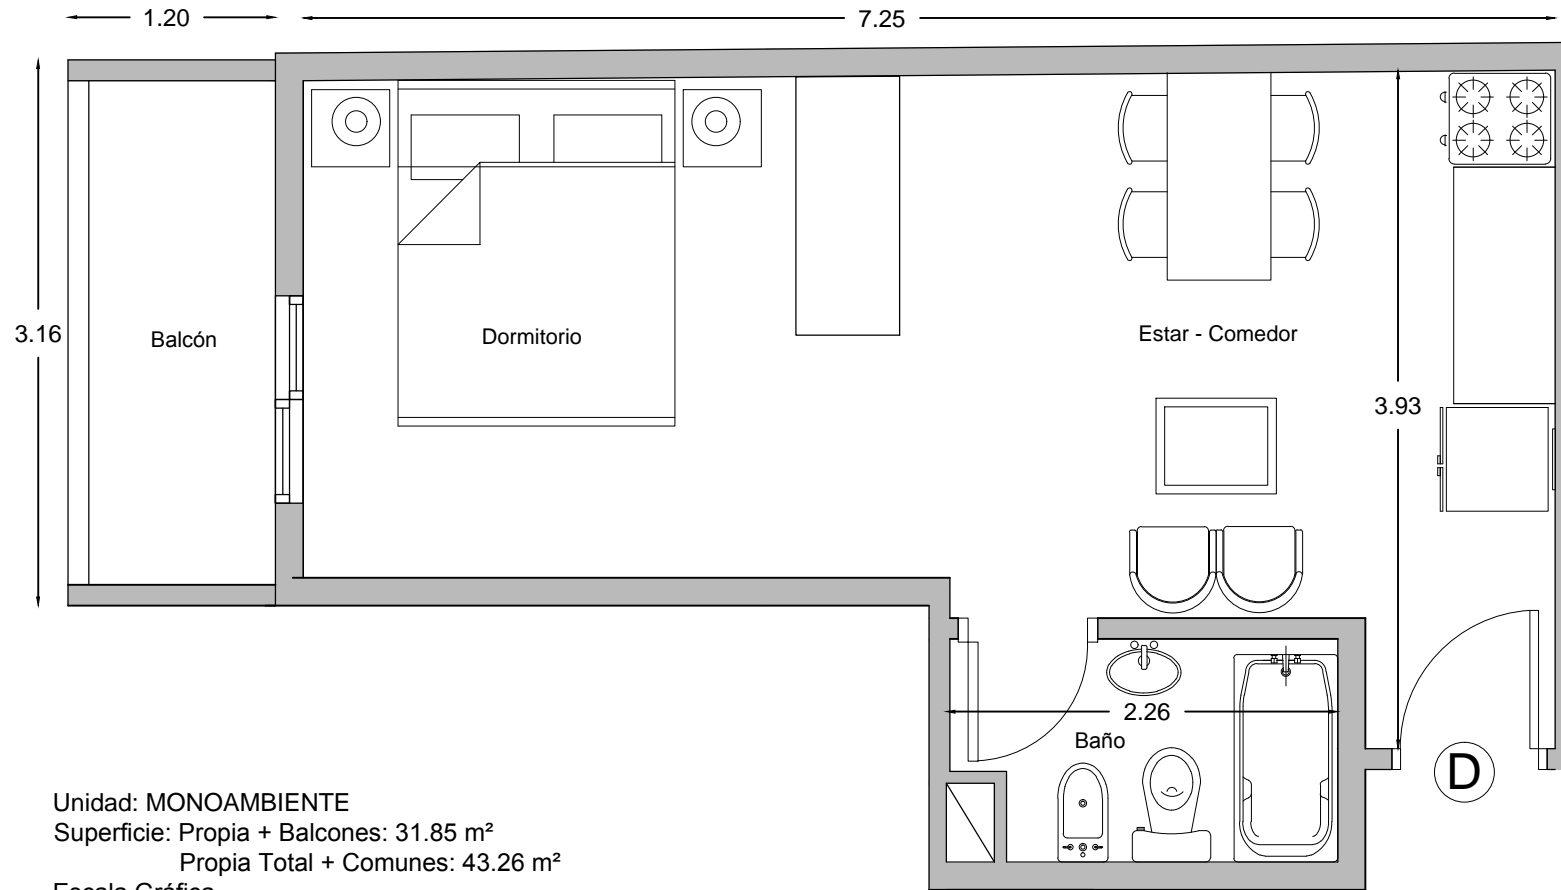

Unidad: MONOAMBIENTE
Superficie: Propia + Balcones: 31.85 m²
Propia Total + Comunes: 43.26 m²
Escala Gráfica

LINK

DESARROLLO INTEGRAL DE
PROYECTOS INMOBILIARIOS

Torre Tribunales Park / Lamadrid 377 / 4° Piso B
San Miguel de Tucumán / CP: 4000
T: +381-4203406
info@linkinversiones.com.ar

PROYECTO: EDIFICIO EN ALTURA
USO: VIVIENDAS
UBICACIÓN: LAVALLE 665

