




ZENOBIA

Documentación a efectos informativos sin carácter contractual. Superficies y distribuciones sujetas a modificaciones por razones técnicas, jurídicas o comerciales.

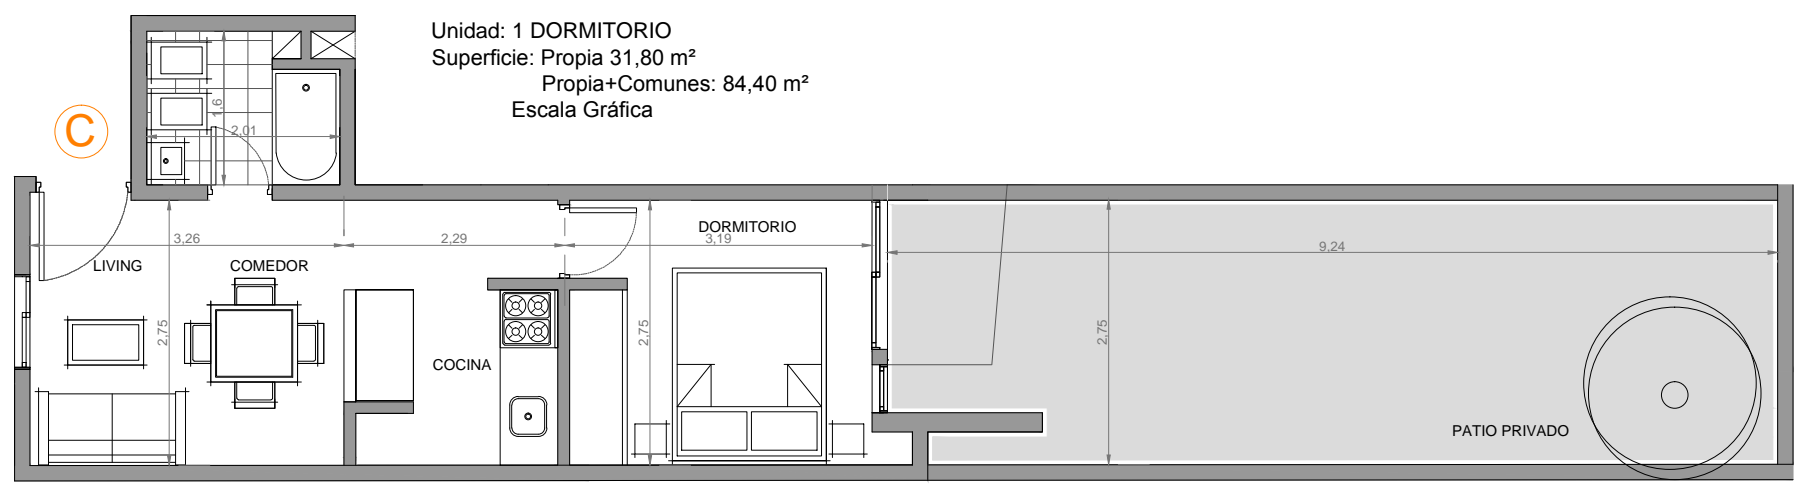


Unidad: 1 DORMITORIO
Superficie: Propia 31,80 m²
Propia+Comunes: 84,40 m²
Escala Gráfica

PLANTA BAJA



Torre Tribunales Park / Lamadrid 377 / 4º Piso B
San Miguel de Tucumán / CP: 4000
T: +381-4203406
info@linkinversiones.com.ar

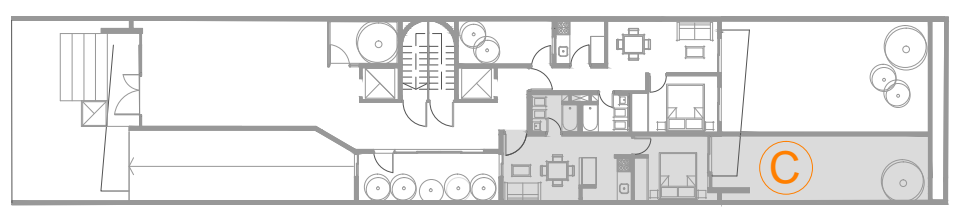

Contratante